


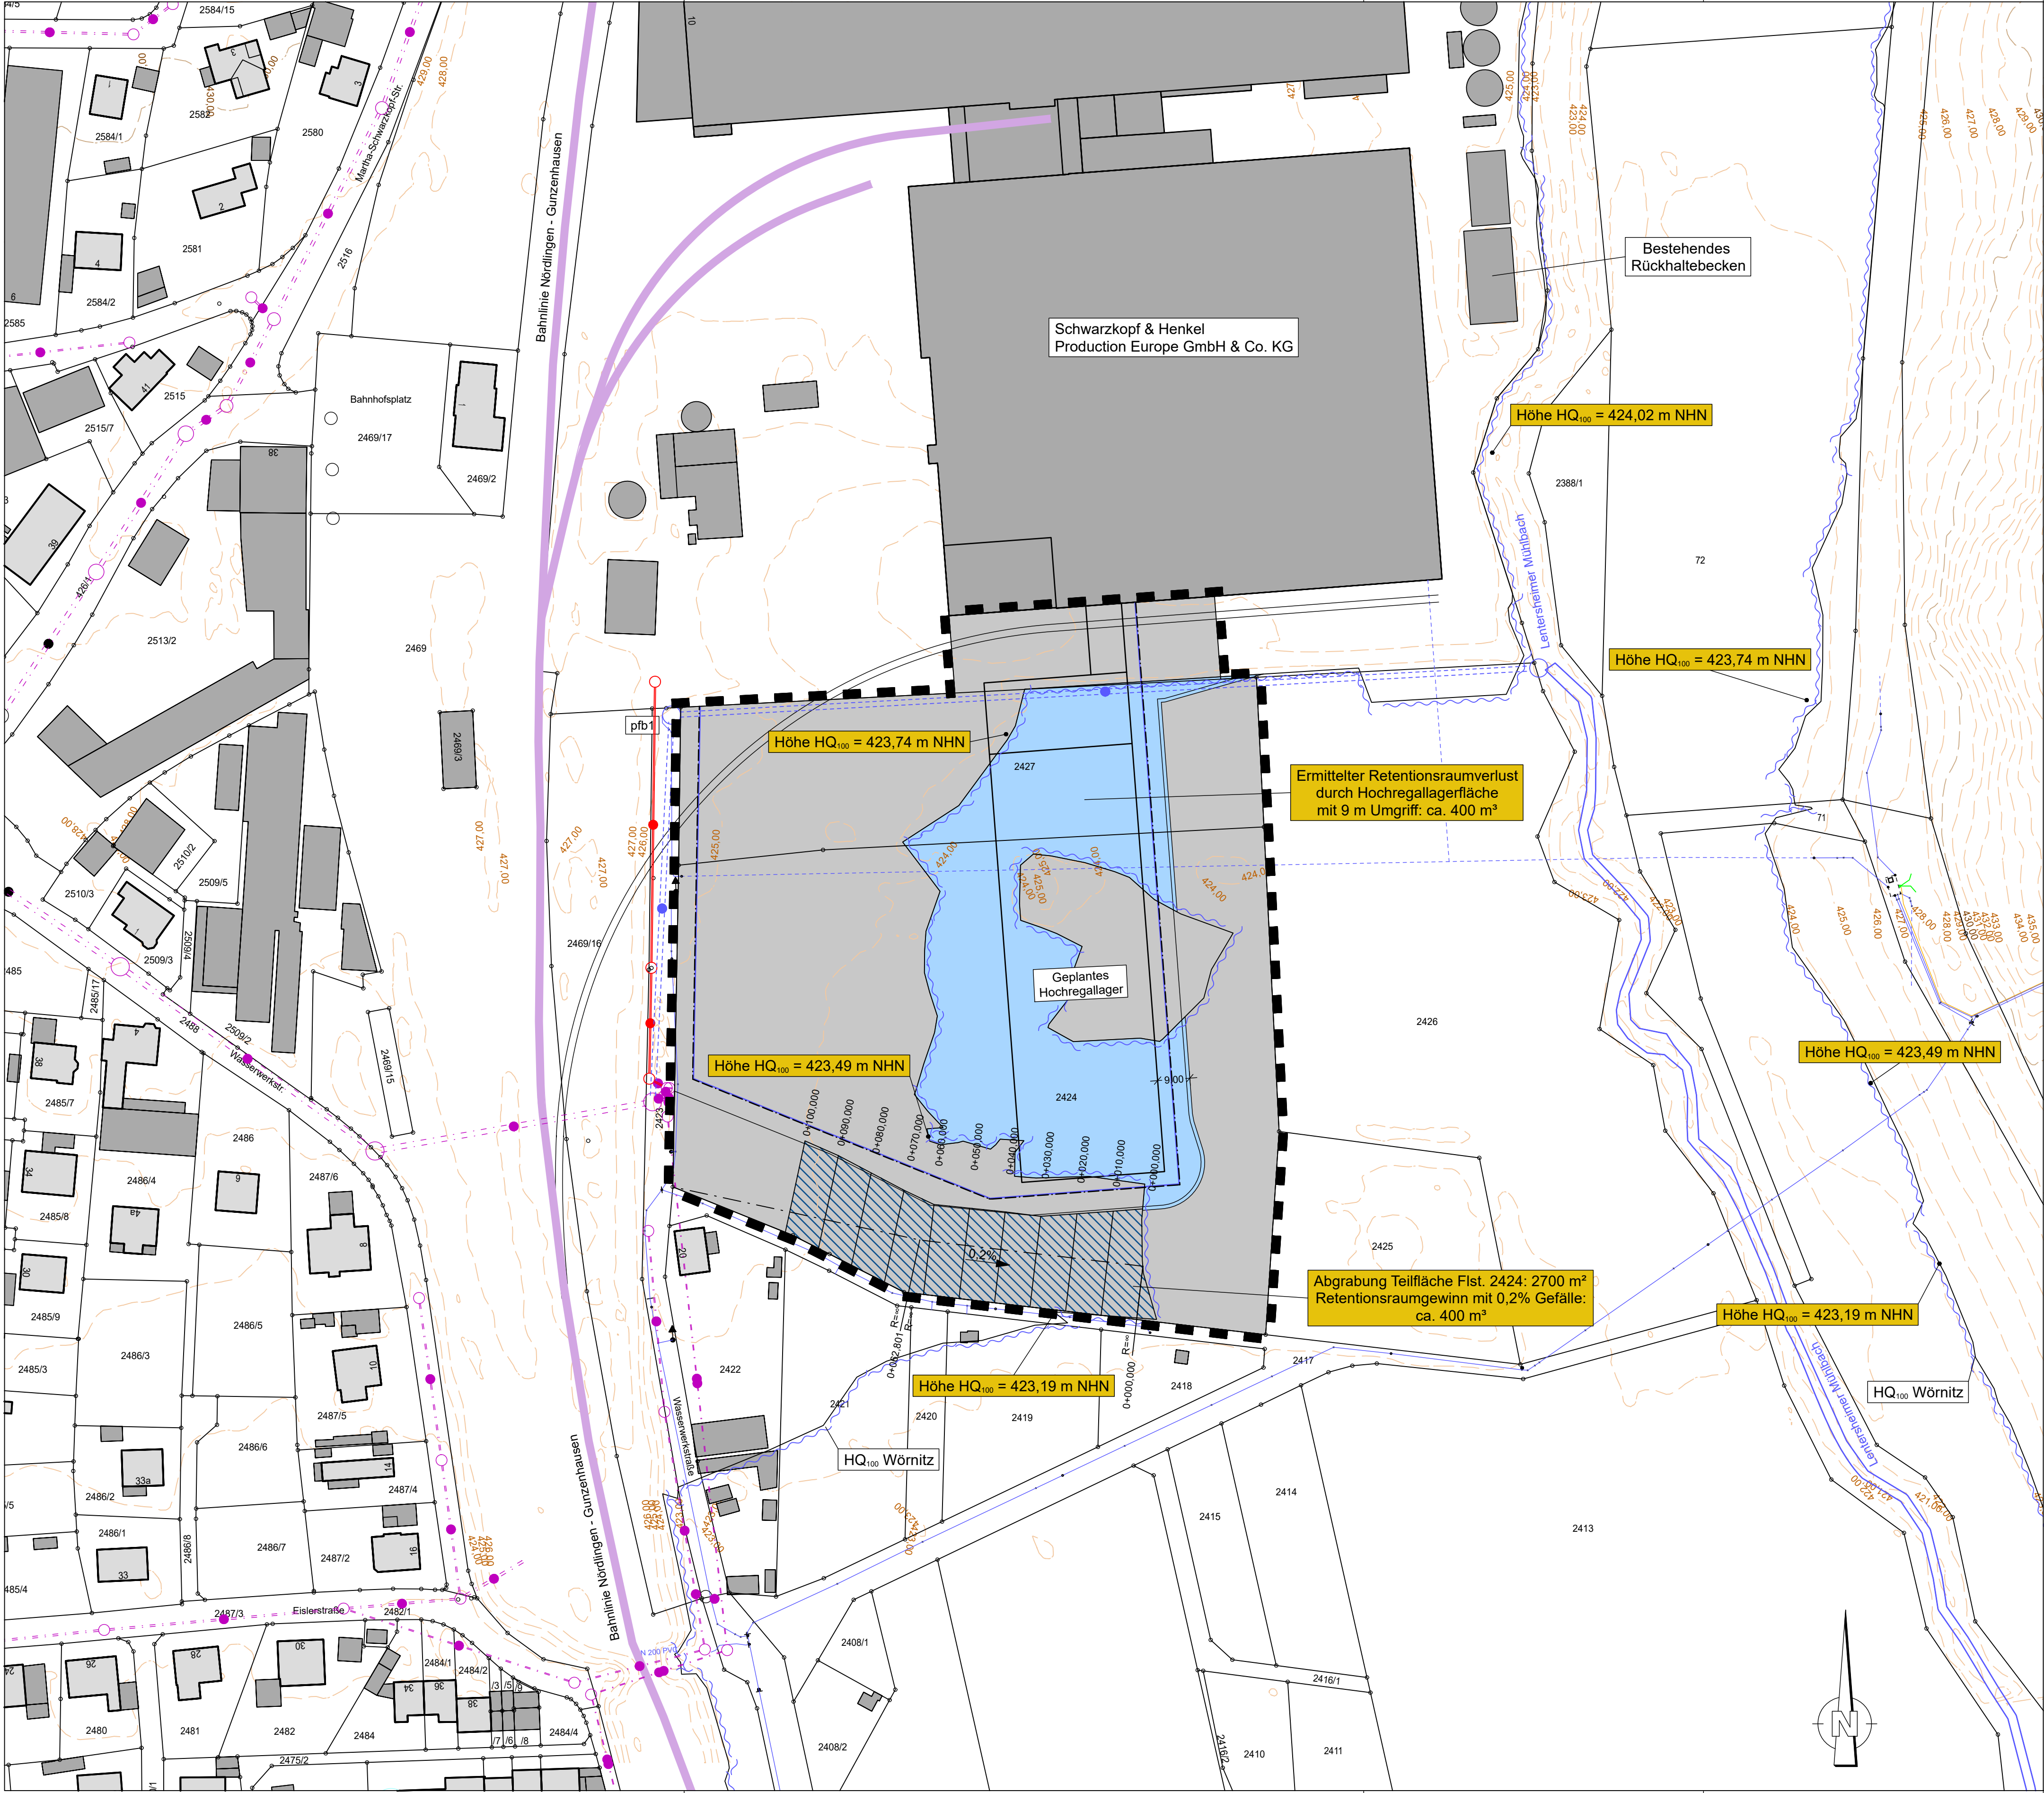

Bestand

Bahnanlagen

Grünflächen

Umgrenzung von Flächen für die Wasserwirtschaft, den Hochwasserschutz und die Regelung des Wasserabflusses (Zweckbestimmung: Überschwemmungsgebiet)

RW-Kanal

MW-Kanal

Flurstücksgrenzen

553

Flurstücksnummern

Bestehene Wohn- /Nebengebäude

Bestehende Höhenlinien

Wasserspiegelhöhe bei HQ₁₀₀ (m ü. NHN)

Planung

Gewerbegebiet

Grenze des räumlichen Geltungsbereichs

Retentionsraumverlust (ca. 400 m³)

Retentionsraumgewinn (ca. 400 m³)

SW-Kanal

Wasserleitung

Index	Art der Änderung	Datum	Bearbeiter	Prüfer
00	Planerstellung	01.07.2021	Bayer / Hofacker	Heller
01				
02				
03				
04				
05				

verwendete Bezugssysteme:

Hauptlagesystem: UTM (Zone 32)

Haupthöhenystem: NHN (DHHN 2016)

Ingenieurbüro Heller GmbH

Schöenberg 30 | 91567 Herrieden | Tel.: 09825/9296-0 | Fax: -50
Internet: www.ib-heller.de | E-Mail: info@ib-heller.de

Bauleitplanung
Straßenbau
Abwasserbeseitigung/
Wasser Versorgung
Vermessung/Geoinformation

Vorhabenbezeichnung:

**Vorhabenbezogener Bbauungsplan Nr.57
für das Gewerbegebiet Ost**

Leistungphase:

Vorentwurf

Planbezeichnung:

Lageplan Retentionsraumverlust und
Retentionsraumaussgleich

Maßstab:

1:1000

Index / Datum:

00 / 01.07.2021

Vorhabensträger:

Stadt Wassertrüdingen

Entwurfsverfasser:

Ingenieurbüro Heller GmbH

(Datum)

(Unterschrift)

(Datum)

(Unterschrift)

© 2021