


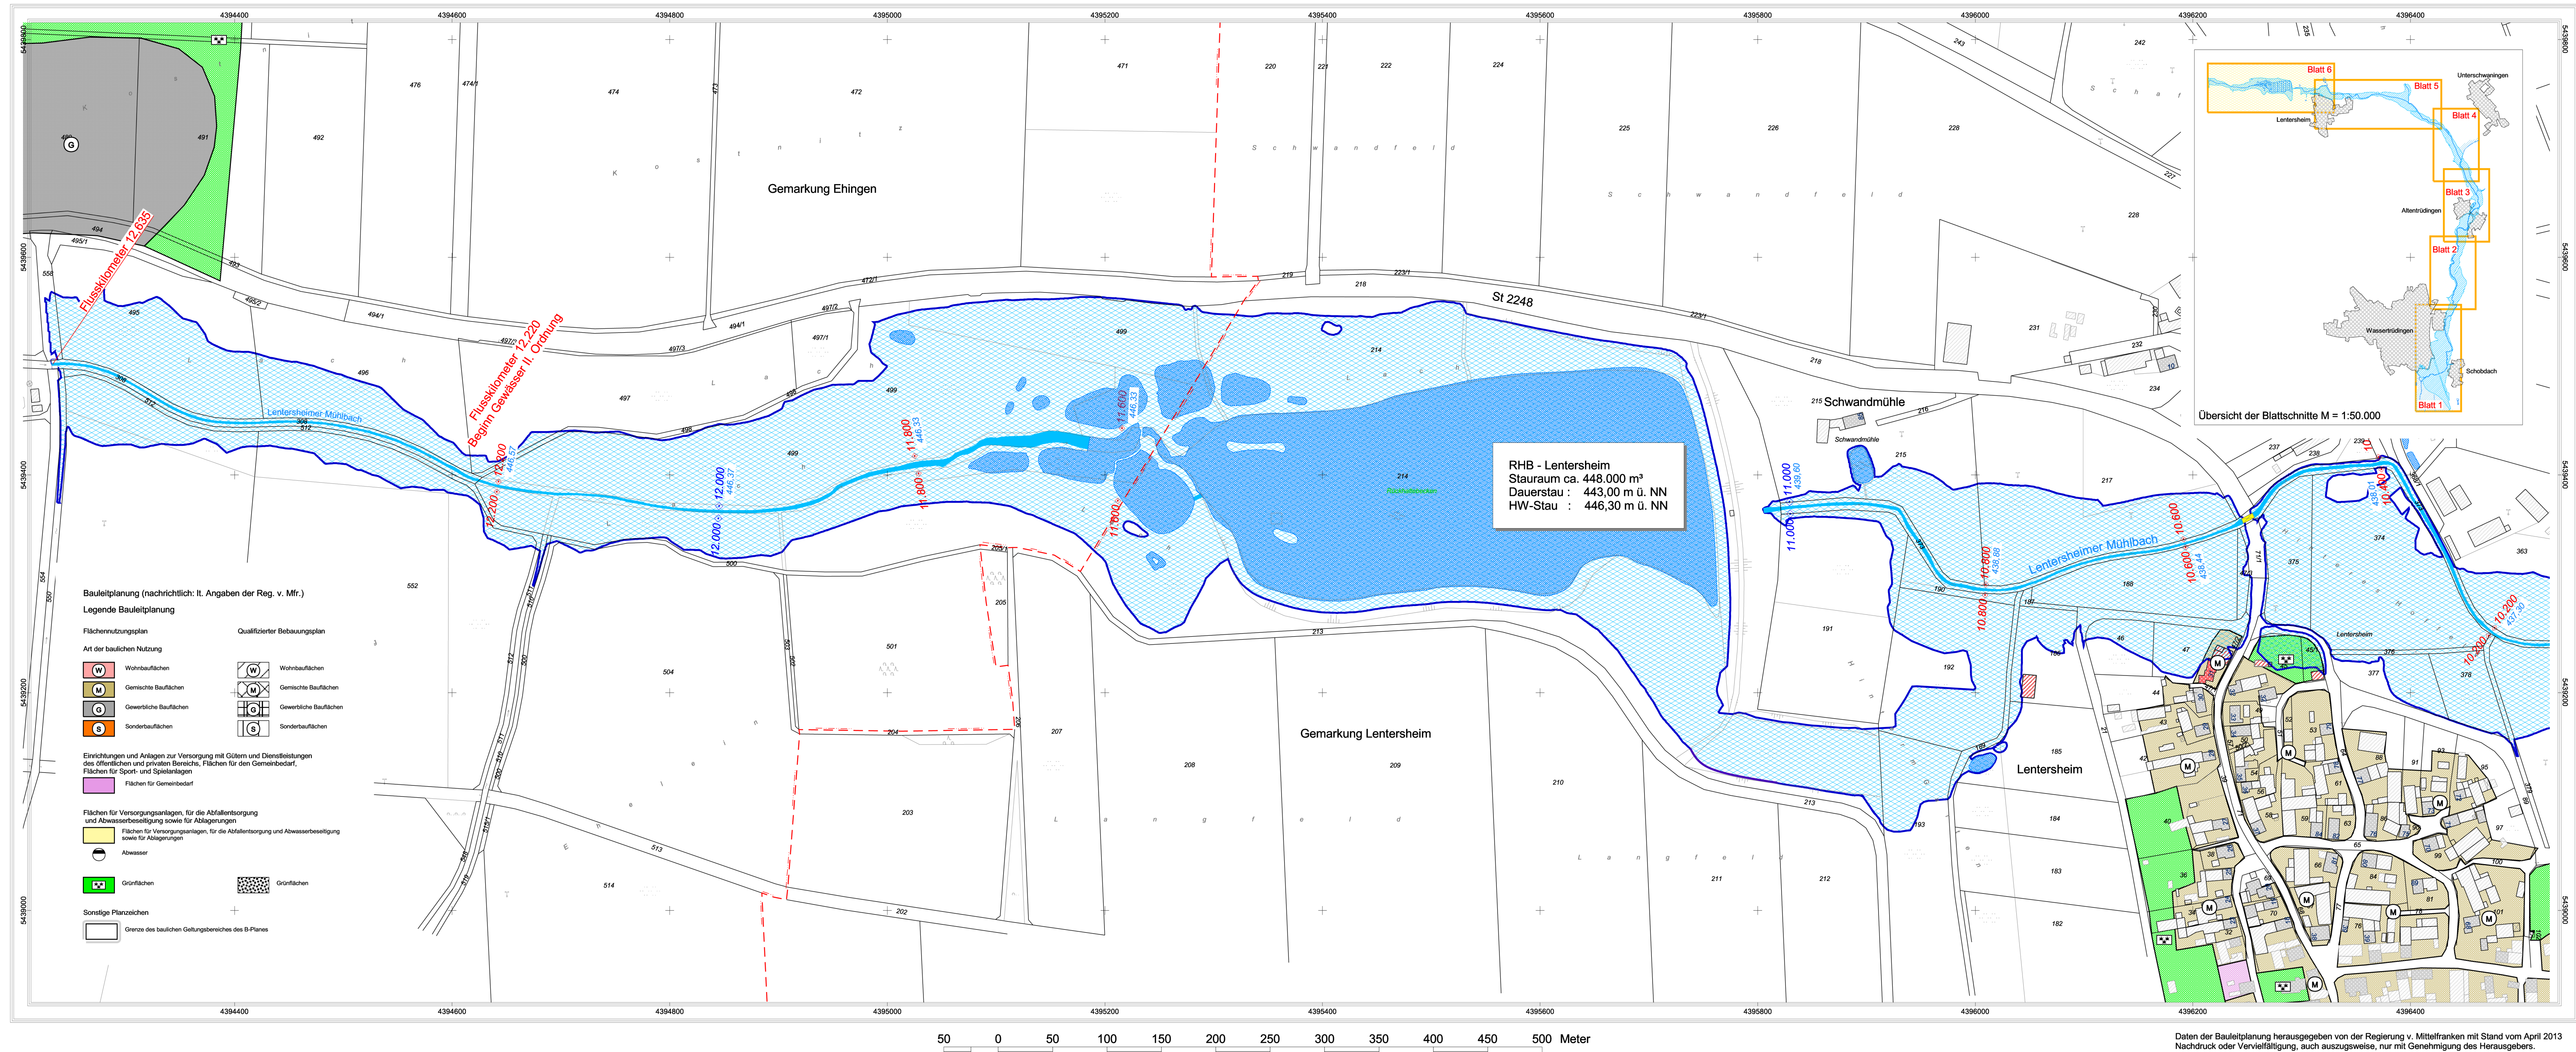

Legende Überschwemmungsgebiet

- Flusskilometer
- Wasserspiegelhöhe bei HQ 100 (m ü. NN)
- Fließgewässer
- Stillgewässer
- betroffene Hauptgebäude
- betroffene Nebengebäude
- Hauptgebäude
- Nebengebäude
- Flurstücksgrenze
- Gemarkungsgrenze
- Gemarkungs- und Gemeindegrenze

Landratsamt Ansbach

Bestandteil zur Verordnung
des Landratsamtes Ansbach
über das Überschwemmungsgebiet für den Lengersheimer Mühlbach,
Gew. II. Ordnung von Fluss-km 1,750 bis 12,635
im Gemeindegebiet
Stadt Wassertrüdingen, Unterschwaningen und EHINGEN,
Landkreis Ansbach

vom
Landratsamt Ansbach
Ansbach,
Dr. Jürgen Ludwig, Landrat

Gewässer II. Ordnung
Lengersheimer Mühlbach
Festsetzung des Überschwemmungsgebietes

Vorhaben: Lengersheimer Mühlbach, Gew. II. Ordnung
Festsetzung des Überschwemmungsgebietes

Vorhabensträger: Wasserwirtschaftsamt Ansbach

Landkreis: Ansbach

Gemeinde: Gemeinde EHINGEN

Gemarkung: Lengersheim und EHINGEN

Anlage: 3

Plan-Nr.: 6

Maßstab: 1 : 2500

Lageplan
(Flusskilometer 10,200 bis 12,635)

Wasserwirtschaftsamt Ansbach
Entwurfsverfasser

Datum: _____

Keller, Ltd. BD

Entwurf: Okt. 2020, Böhmann

gepr.: Okt. 2020, Job