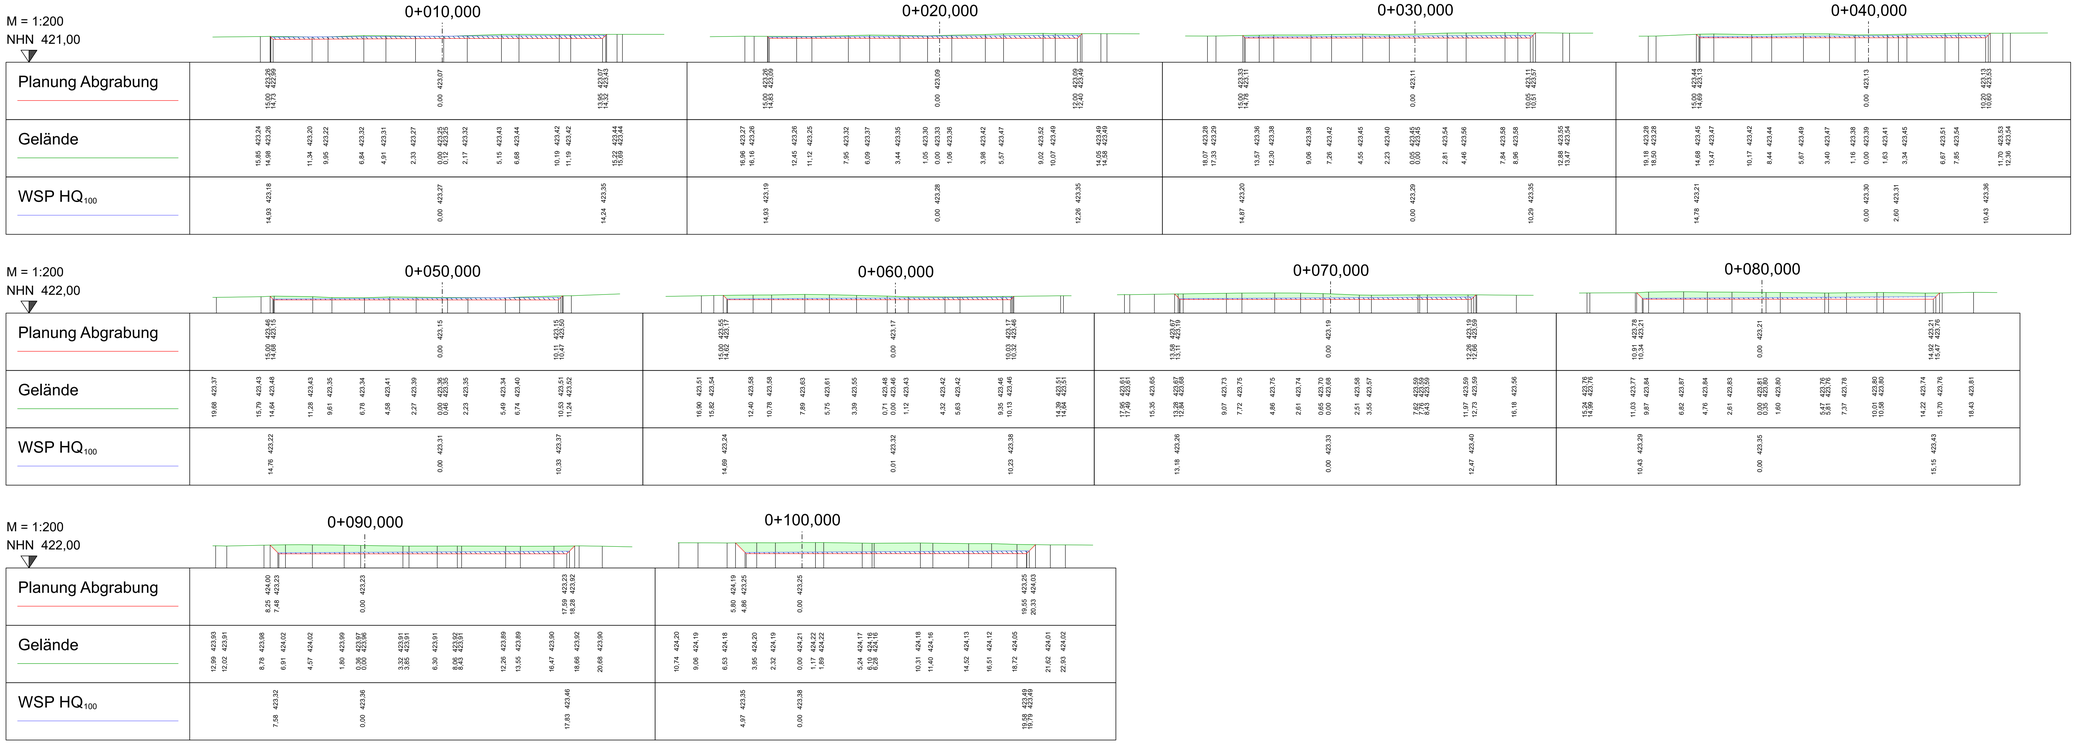



STATION

0+010,000 0+020,000
0+030,000 0+040,000
0+050,000 0+060,000
0+070,000 0+080,000
0+090,000 0+100,000

gepl. Abgrabung für Retentionsraumausgleich

Retentionsraumgewinn

| Index | Art der Änderung | Datum | Bearbeiter | Prüfer |
|---|---|---|---|---|
| 00 | Planerstellung | 01.07.2021 | Bayer / Hofacker | Heller |
| 01 | | | | |
| 02 | | | | |
| 03 | | | | |
| 04 | | | | |
| 05 | | | | |

**verwendete Bezugssysteme:** **Hauptlagesystem:** UTM (Zone 32) **Hauptlagesystem:** NHN (DHHN 2016)


Ingenieurbüro Heller GmbH

Scheinberg 30 · 91567 Herrieden · Tel.: 09825/9296-0 · Fax: -50
Internet: www.ib-heller.de · E-Mail: info@ib-heller.de


Bauleitplanung
Straßenbau
Abwasserbeseitigung/
Wasserversorgung
Vermessung/Geoinformation

Vorhabenbezeichnung:

Vorhabenbezogener Bebauungsplan Nr.57
für das Gewerbegebiet Ost

"Betriebserweiterung
Fa. Schwarzkopf & Henkel"
in Wassertrüdingen

Anlage: -

Plannummer: 202101 / Querprofile_Retentionsraumausgleich.PLT

Leistungsphase: Vorentwurf

Planbezeichnung: Profile Retentionsraumausgleich

Maßstab: 1:200

Index / Datum: 00 / 01.07.2021

Vorhabensträger: Stadt Wassertrüdingen (Datum) (Unterschrift)

Entwurfsverfasser: Ingenieurbüro Heller GmbH (Datum) (Unterschrift)