
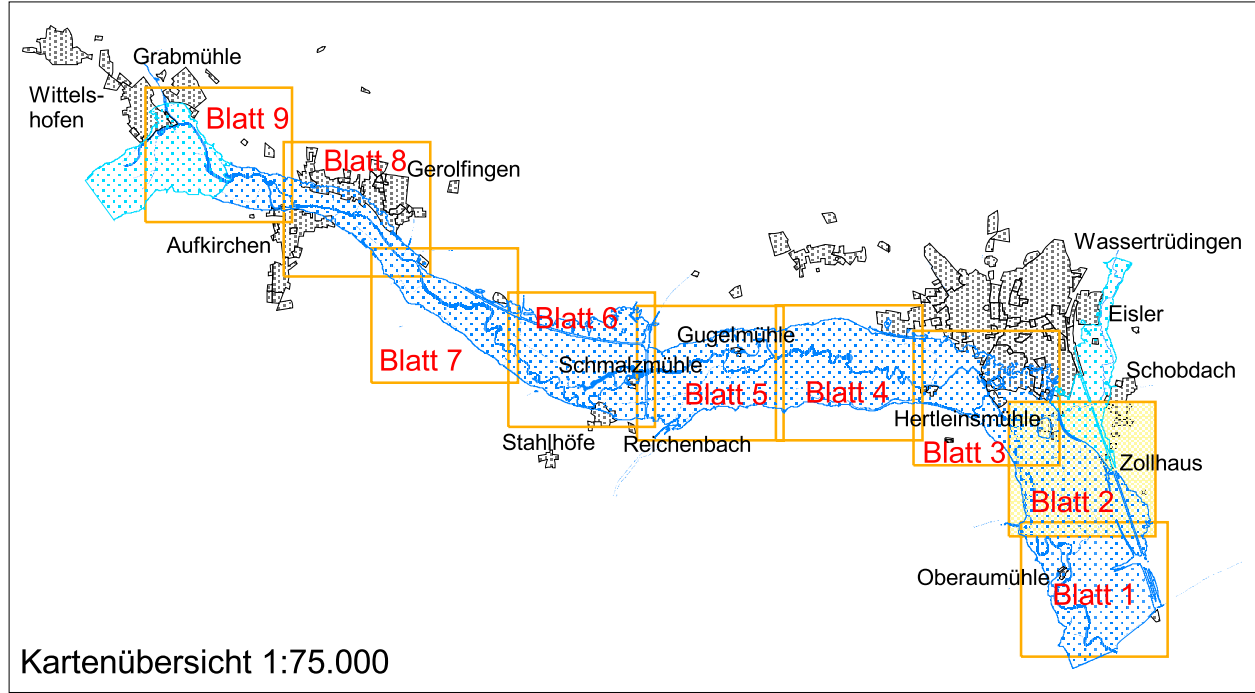


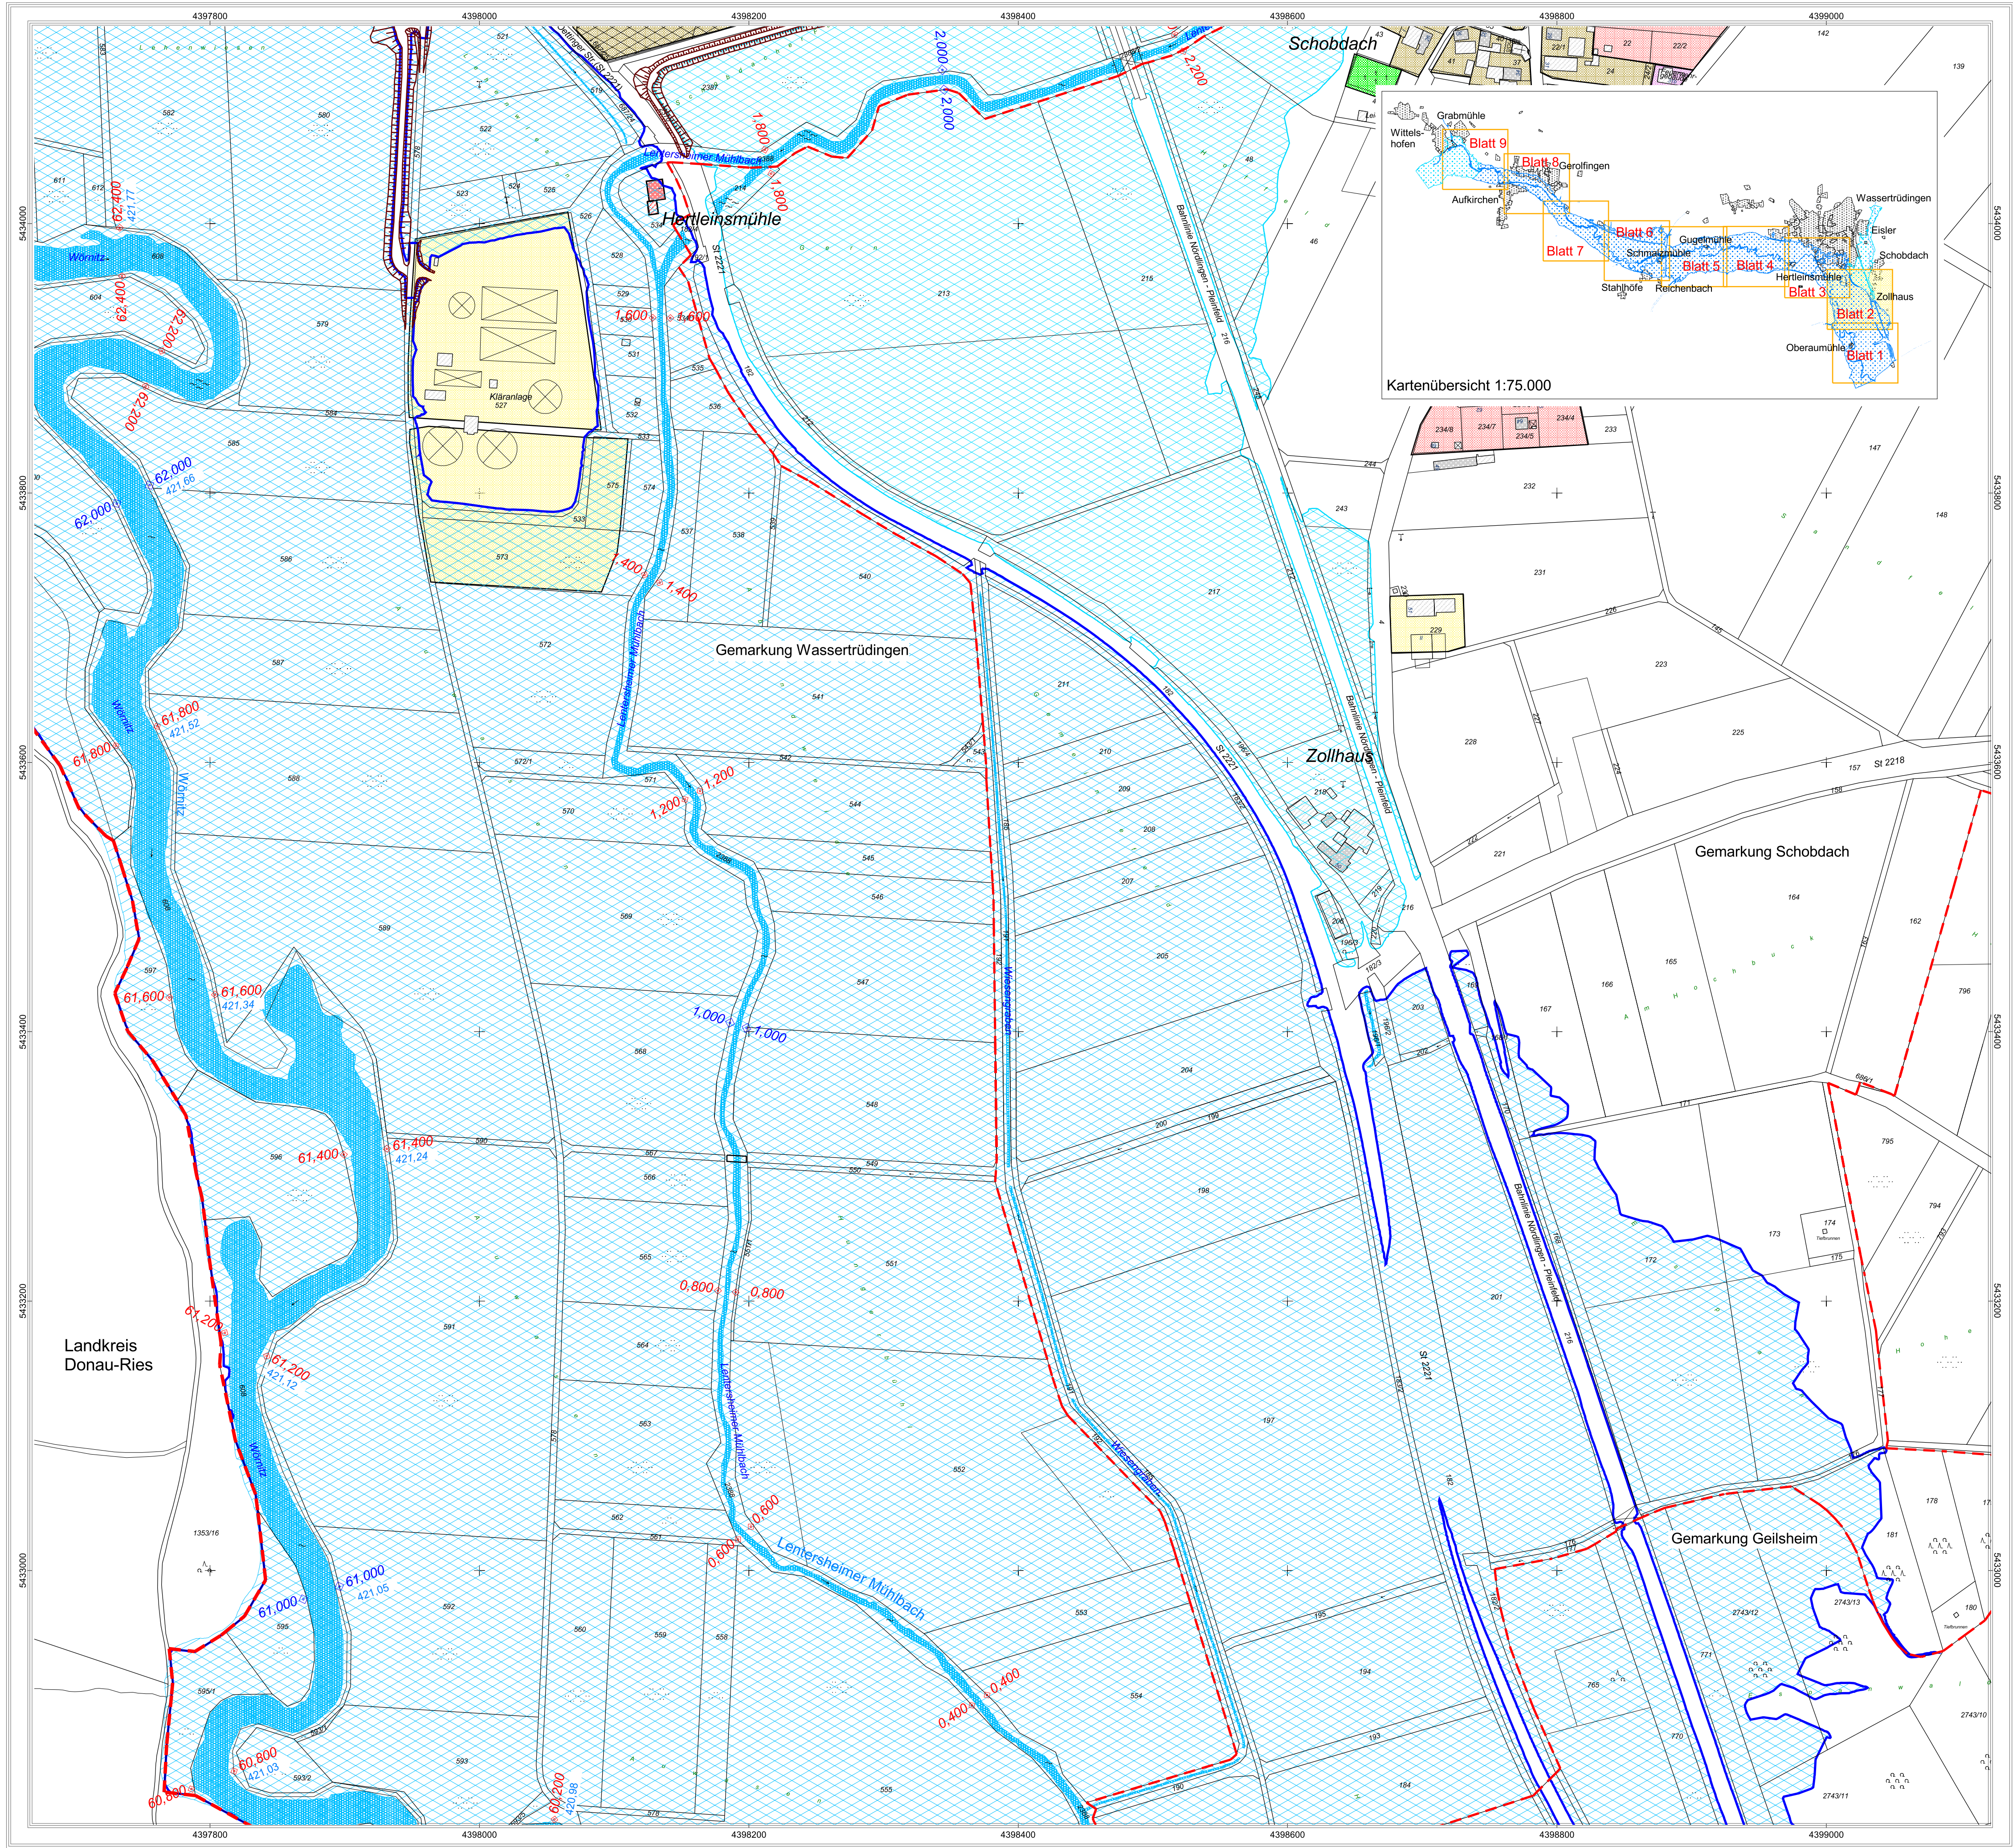

Legende Überschwemmungsgebiet

- Festgesetztes Überschwemmungsgebiet der Würnitz
- Flusskilometer 60,600
- Wasserspiegelhöhe bei HQ 100 (m ü. NN) 421,17
- Fließgewässer
- Stillgewässer
- Festgesetztes Überschwemmungsgebiet des Leltersheimer Mühlbaches
- Überschwemmungsgebiet der Würnitz
- betroffene Hauptgebäude
- betroffene Nebengebäude
- Hauptgebäude
- Nebengebäude
- Flurstücksgrenze
- Gemarkungsgrenze
- Gemarkungs- und Gemeindegrenze

Bauleitplanung (nachrichtlich: lt. Angaben der Reg. v. Mfr.)

Legende Bauleitplanung

Flächennutzungsplan

Art der baulichen Nutzung

- W Wohnbauflächen
- M Gemischte Bauflächen
- G Gewerbliche Bauflächen
- S Sonderbauflächen

Qualifizierter Bebauungsplan

- W Wohnbauflächen
- M Gemischte Bauflächen
- G Gewerbliche Bauflächen
- S Sonderbauflächen

Einrichtungen und Anlagen zur Versorgung mit Gütern und Dienstleistungen des öffentlichen und privaten Bereichs, Flächen für den Gemeinbedarf, Flächen für Sport- und Spielanlagen

- Flächen für Gemeinbedarf

Flächen für Versorgungsanlagen, für die Abfallentsorgung und Abwasserbeseitigung sowie für Ablagerungen

- Flächen für Versorgungsanlagen, für die Abfallentsorgung und Abwasserbeseitigung sowie für Ablagerungen
- Abwasser

Grünflächen

- Grünflächen

Sonstige Planzeichen

- Grenze des baulichen Geltungsbereiches des B-Planes

Landratsamt Ansbach

Bestandteil zur Verordnung des Landratsamtes Ansbach über das Überschwemmungsgebiet der Würnitz, Gew. I. Ordnung, von Fluss-km 59,520 bis 74,800, im Gemeindegebiet Stadt Wassertrüdingen, Röckingen und Geroltingen, Landkreis Ansbach

vom

Landratsamt Ansbach

Ansbach,

Dr. Jürgen Ludwig

Landrat

Gewässer I. Ordnung
Würnitz
Festsetzung des Überschwemmungsgebietes



Vorhaben:	Würnitz, Gewässer I. Ordnung Festsetzung des Überschwemmungsgebietes	Anlage:	3
Vorhabensträger:	Wasserwirtschaftsamt Ansbach	Plan-Nr.:	2
Landkreis:	Ansbach		
Gemeinde:	Stadt Wassertrüdingen		
Gemarkung:	Geilsheim, Schobdach und Wassertrüdingen		
Maßstab:	Lageplan Überschwemmungsgebiet Flusskilometer 60,800 bis 62,400	Ausgabe vom	
Entwurfsverfasser:		Ersatz für	
Datum:		Ursprung	
Wasserwirtschaftsamt Ansbach		Datum, Name	
		entw.	Dez. 2020, Böhmernann
		gez.	Dez. 2020, Böhmernann
		gepr.	Dez. 2020, Job