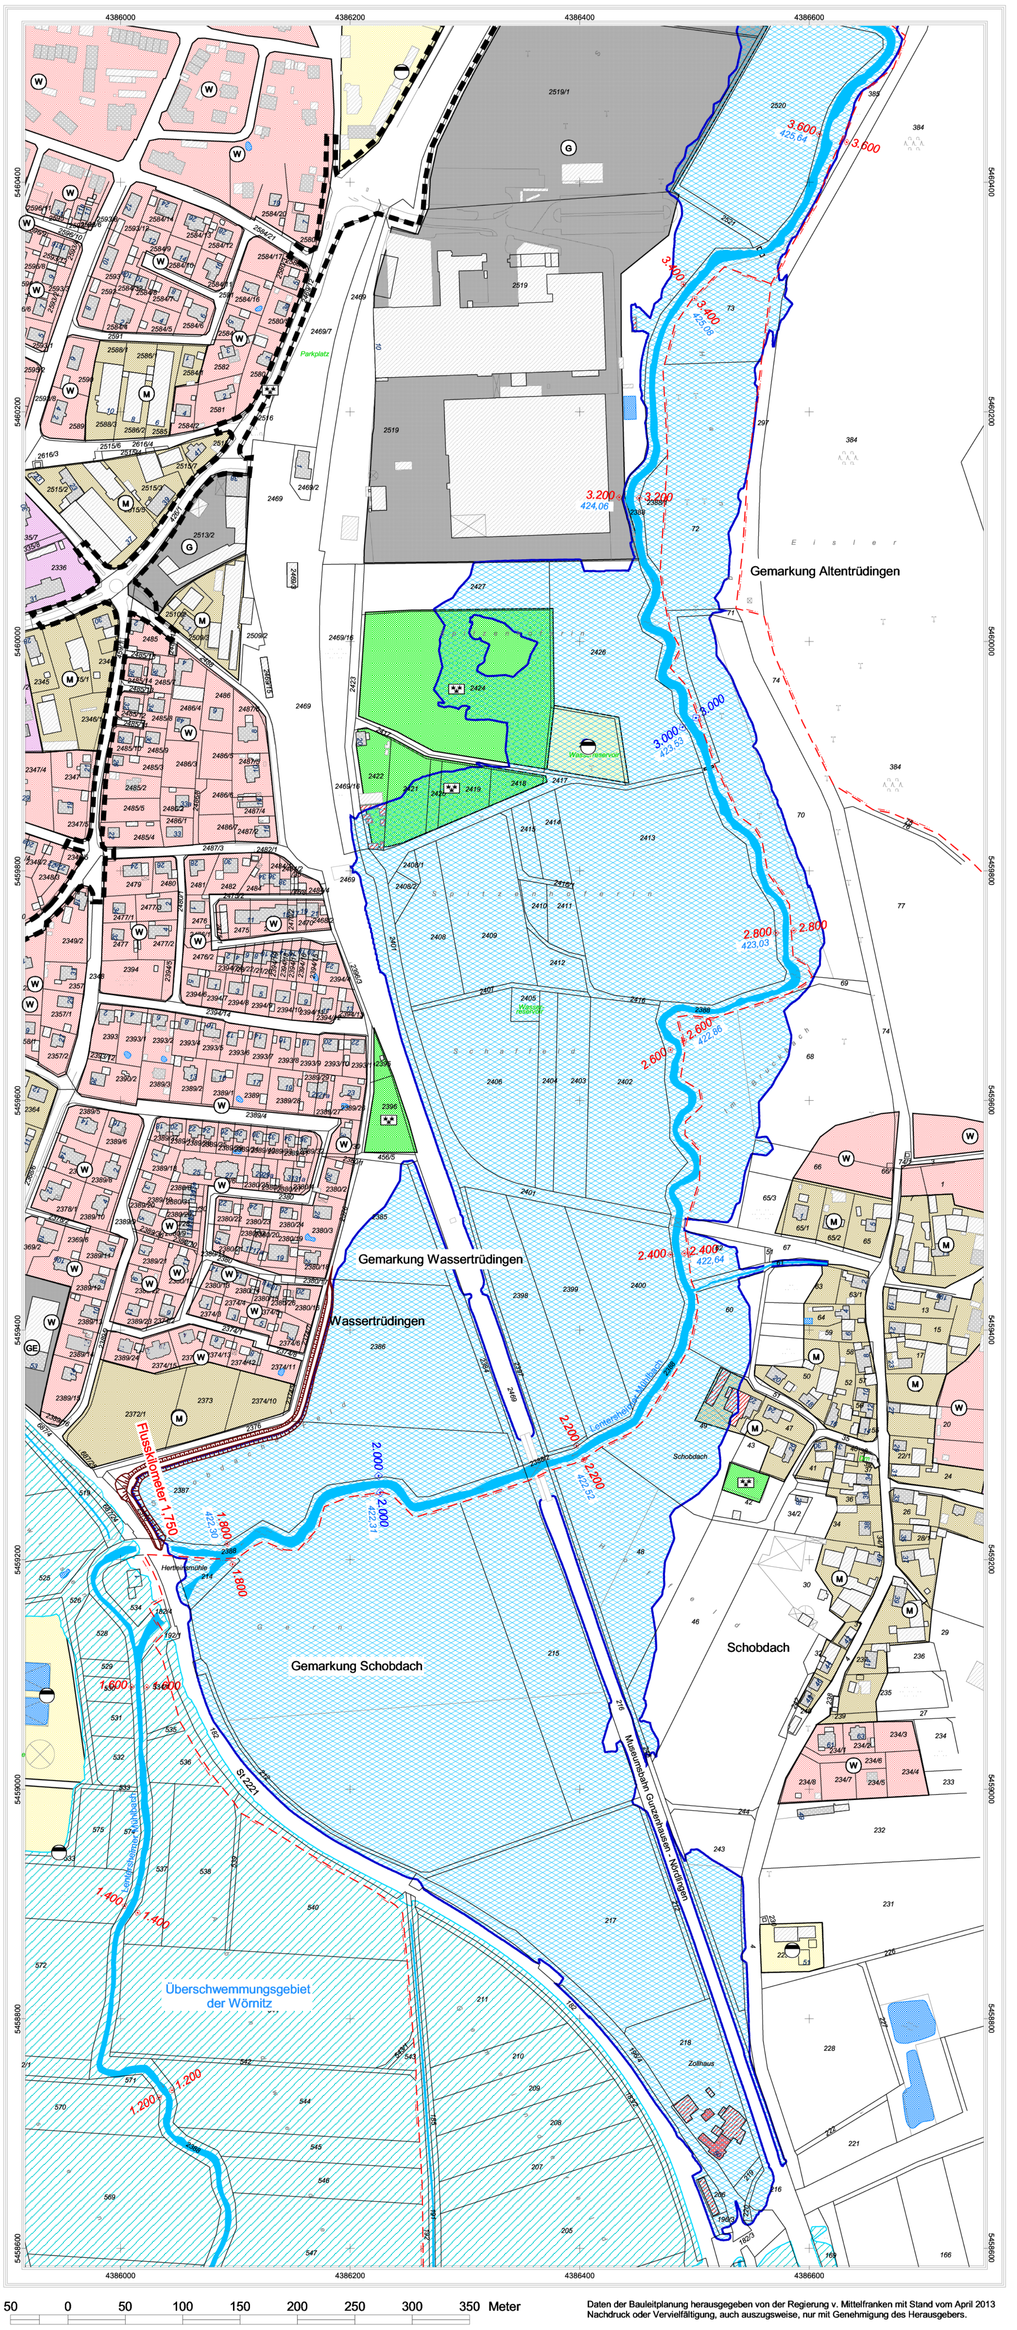

Daten der Bauleitplanung herausgegeben von der Regierung v. Mittelfranken mit Stand vom April 2013
Nachdruck oder Vervielfältigung, auch auszugsweise, nur mit Genehmigung des Herausgebers.

Legende Überschwemmungsgebiet

- Festgesetztes Überschwemmungsgebiet Lentersheimer Mühlbach
- 3,200 Flusskilometer
- 424,06 Wasserspiegelhöhe bei HQ 100 (m ü. NN)
- *Fließgewässer*
- *Stillgewässer*
- betroffene Hauptgebäude
- betroffene Nebengebäude
- Hauptgebäude
- Nebengebäude
- Hochwasserschutz
- Bauleitplanung
- Flurstücksgrenze
- Gemarkungsgrenze
- Gemarkungs- und Gemeindegrenze

N

Bauleitplanung (nachrichtlich: lt. Angaben der Reg. v. Mfr.)

Legende Bauleitplanung

Flächennutzungsplan | Qualifizierter Bebauungsplan

Art der baulichen Nutzung

- W Wohnbauflächen
- M Gemischte Bauflächen
- G Gewerbliche Bauflächen
- S Sonderbauflächen

Einrichtungen und Anlagen zur Versorgung mit Gütern und Dienstleistungen des öffentlichen und privaten Bereichs, Flächen für den Gemeinbedarf, Flächen für Sport- und Spielanlagen

- Flächen für Gemeinbedarf

Flächen für Versorgungsanlagen, für die Abfallentsorgung und Abwasserbeseitigung sowie für Ablagerungen

- Flächen für Versorgungsanlagen, für die Abfallentsorgung und Abwasserbeseitigung sowie für Ablagerungen
- Abwasser
- Grünflächen

Sonstige Planzeichen

- Grenze des baulichen Geltungsbereiches des B-Planes

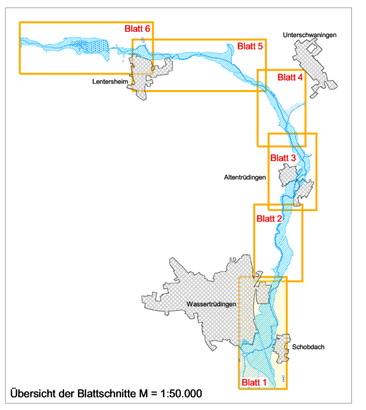

Übersicht der Blattschnitte M = 1:50.000

Landratsamt Ansbach

Bestandteil zur Verordnung
des Landratsamtes Ansbach
über das Überschwemmungsgebiet für den Lentersheimer Mühlbach,
Gew. II. Ordnung von Fluss-km 1,750 bis 12,635
im Gemeindegebiet
Stadt Wassertrüdingen, Unterschwaningen und Ehingen,
Landkreis Ansbach

vom

Landratsamt Ansbach

Ansbach,

Dr. Jürgen Ludwig, Landrat

Gewässer II. Ordnung

Lentersheimer Mühlbach

Festsetzung des Überschwemmungsgebietes

Vorhaben:	Lentersheimer Mühlbach, Gew. II. Ordnung Festsetzung des Überschwemmungsgebietes	Anlage:	3
Vorhabensträger:	Wasserwirtschaftsamt Ansbach		
Landkreis:	Ansbach	Plan-Nr.:	1
Gemeinde:	Stadt Wassertrüdingen		
Gemarkung:	Wassertrüdingen, Schobdach und Altentrüdingen		
Maßstab: 1 : 2500	Lageplan (Flusskilometer 1,750 bis 3,600)	Ausgabe vom	
		Ersatz für	
		Ursprung	
Wasserwirtschaftsamt Ansbach			Datum,Name
Entwurfsverfasser		entw.	Okt. 2020, Böhnemann
		gez.	Okt. 2020, Böhnemann
Datum	Keller, Ltd. BD	gepr.	Okt. 2020, Job