


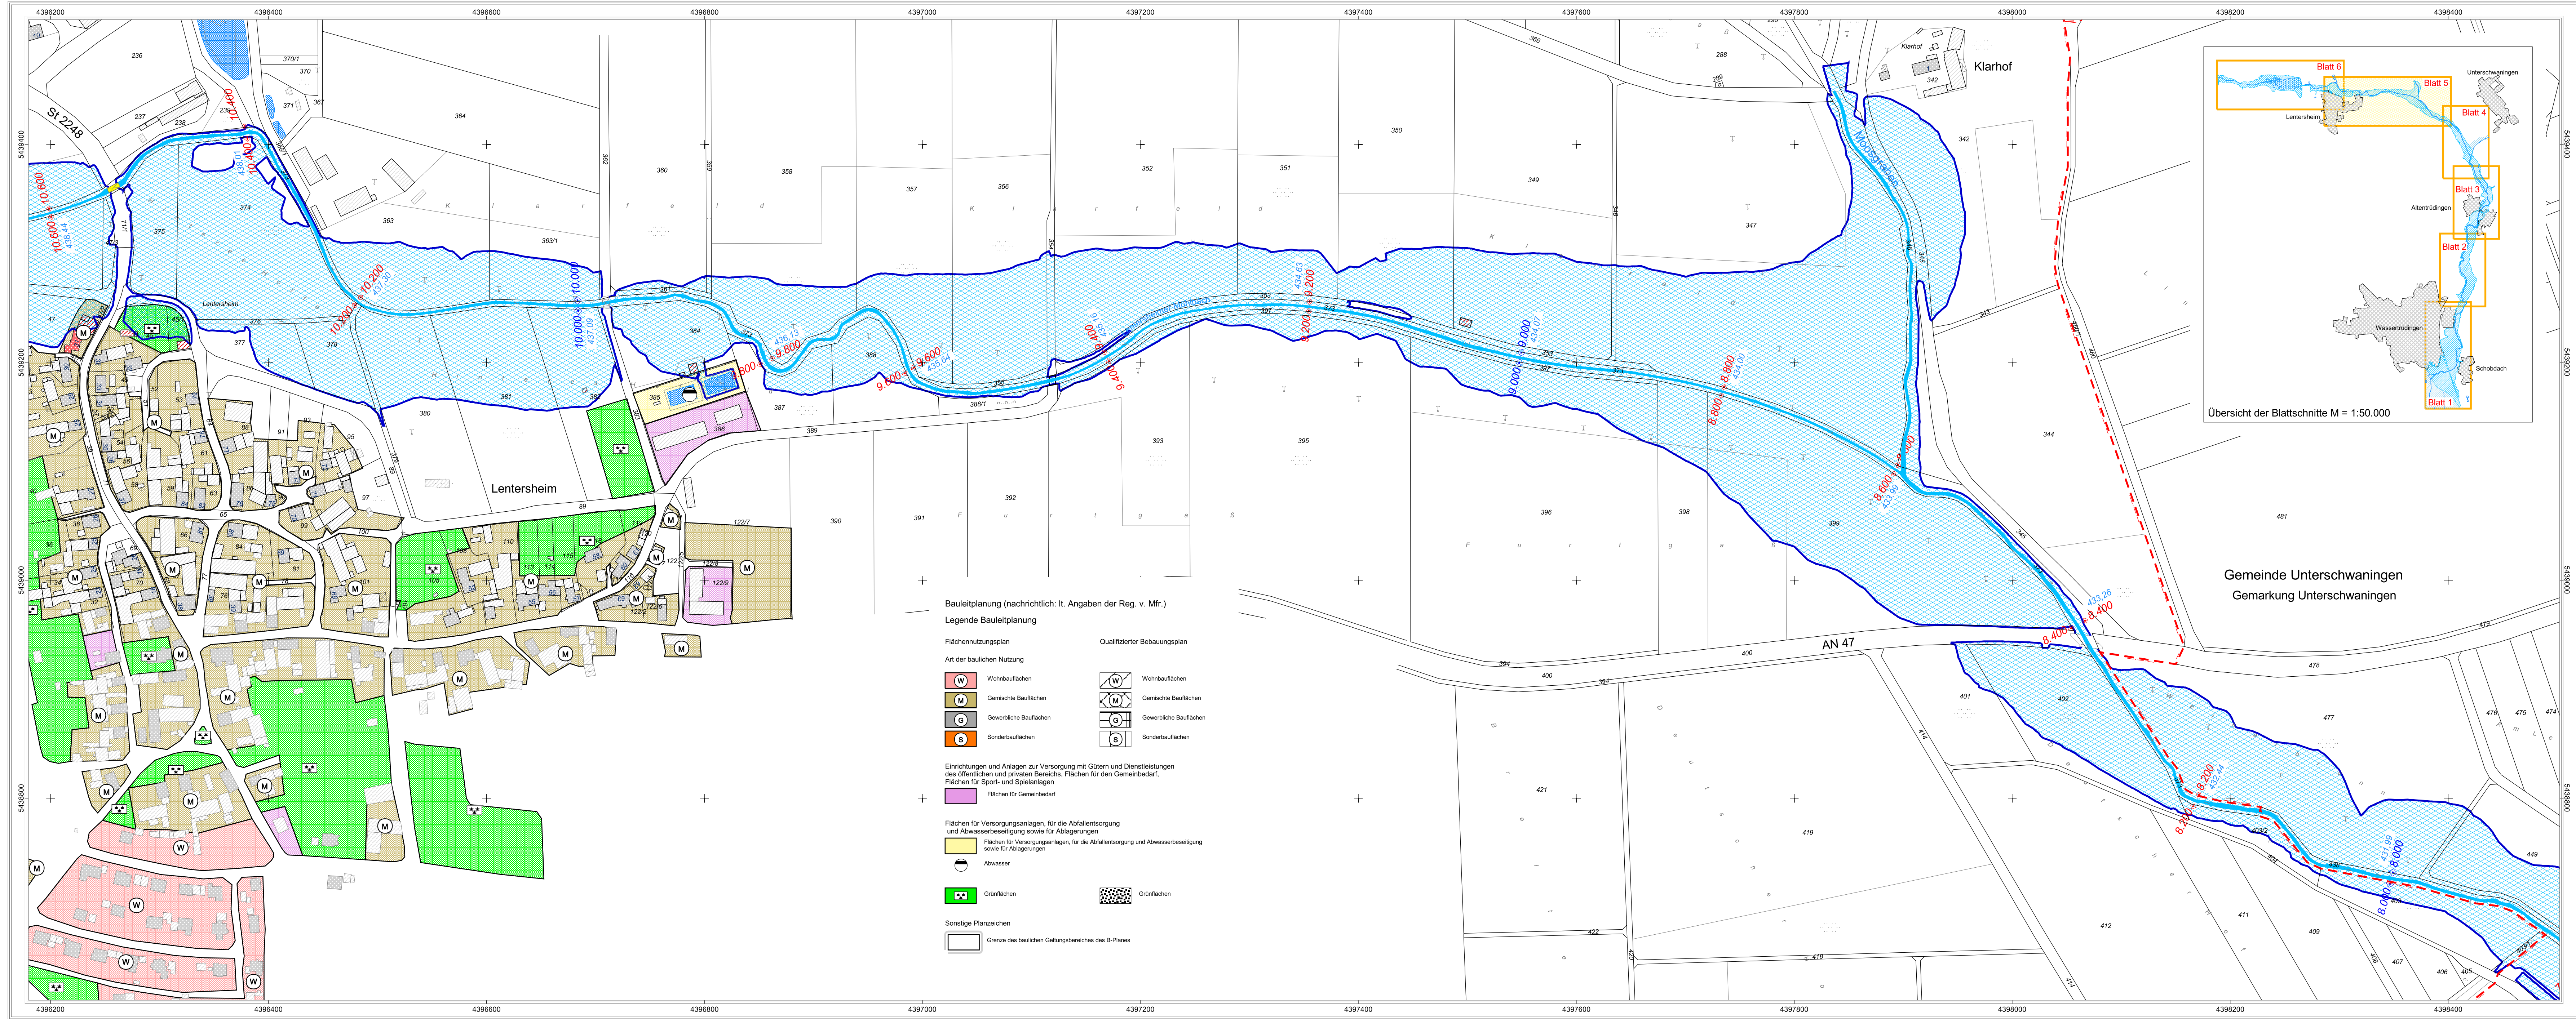

Bauleitplanung (nachrichtlich: lt. Angaben der Reg. v. Mfr.)

Legende Bauleitplanung

Flächennutzungsplan

Art der baulichen Nutzung

- W** Wohnbauflächen
- M** Gemischte Bauflächen
- G** Gewerbliche Bauflächen
- S** Sonderbauflächen

Einrichtungen und Anlagen zur Versorgung mit Gütern und Dienstleistungen des öffentlichen und privaten Bereichs, Flächen für den Gemeinbedarf, Flächen für Sport- und Spielanlagen, Flächen für Gemeinbedarf

Flächen für Versorgungsanlagen, für die Abfallentsorgung und Abwasserbeseitigung sowie für Ablagerungen, Flächen für Versorgungsanlagen, für die Abfallentsorgung und Abwasserbeseitigung sowie für Ablagerungen

Grünflächen

Sonstige Planzeichen

Grenze des baulichen Geltungsbereiches des B-Planes

Qualifizierter Bebauungsplan

- W** Wohnbauflächen
- M** Gemischte Bauflächen
- G** Gewerbliche Bauflächen
- S** Sonderbauflächen

Grünflächen

Daten der Bauleitplanung herausgegeben von der Regierung v. Mittelfranken mit Stand vom April 2013
Nachdruck oder Vervielfältigung, auch auszugsweise, nur mit Genehmigung des Herausgebers.

Legende Überschwemmungsgebiet

- Überschwemmungsgebiet** Festgesetztes Überschwemmungsgebiet Lengersheimer Mühlbach
- 3,200** Flusskilometer
- 424,06** Wasserspiegelhöhe bei HQ 100 (m ü. NN)
- Fließgewässer**
- Stillgewässer**
- betreffene Hauptgebäude**
- betreffene Nebengebäude**
- Hauptgebäude**
- Nebengebäude**
- Flurstücksgrenze**
- Gemarkungsgrenze**
- Gemarkungs- und Gemeindegrenze**

Landratsamt Ansbach

Bestandteil zur Verordnung
des Landratsamtes Ansbach
über das Überschwemmungsgebiet für den Lengersheimer Mühlbach,
Gew. II. Ordnung von Fluss-km 1,750 bis 12,635
im Gemeindegebiet
Stadt Wassertrüdingen, Unterschwaningen und Ehingen,
Landkreis Ansbach

vom
Landratsamt Ansbach
Ansbach,

Dr. Jürgen Ludwig, Landrat

Gewässer II. Ordnung
Lengersheimer Mühlbach
Festsetzung des Überschwemmungsgebietes

Vorhaben: Lentesheimer Mühlbach, Gew. II. Ordnung		Anlage:	
Festsetzung des Überschwemmungsgebietes		3	
Vorhabensträger: Wasserwirtschaftsamt Ansbach		Plan-Nr.: 5	
Landkreis: Ansbach			
Gemeinde: Gemeinde Unterschwaningen und Gemeinde Ehingen			
Gemarkung: Unterschwaningen und Lentesheim			
Maßstab:	Lageplan (Flusskilometer 8,000 bis 10,600)	Ausgabe vom	
1 : 2500		Ersatz für	
		Ursprung	
Wasserwirtschaftsamt Ansbach			Datum/Name
Entwurfsverfasser		entw.	Okt. 2020, Böhnemann
		gez.	Okt. 2020, Böhnemann
Datum		gepr.	Okt. 2020, Job
Keller, Ltd. BD			