


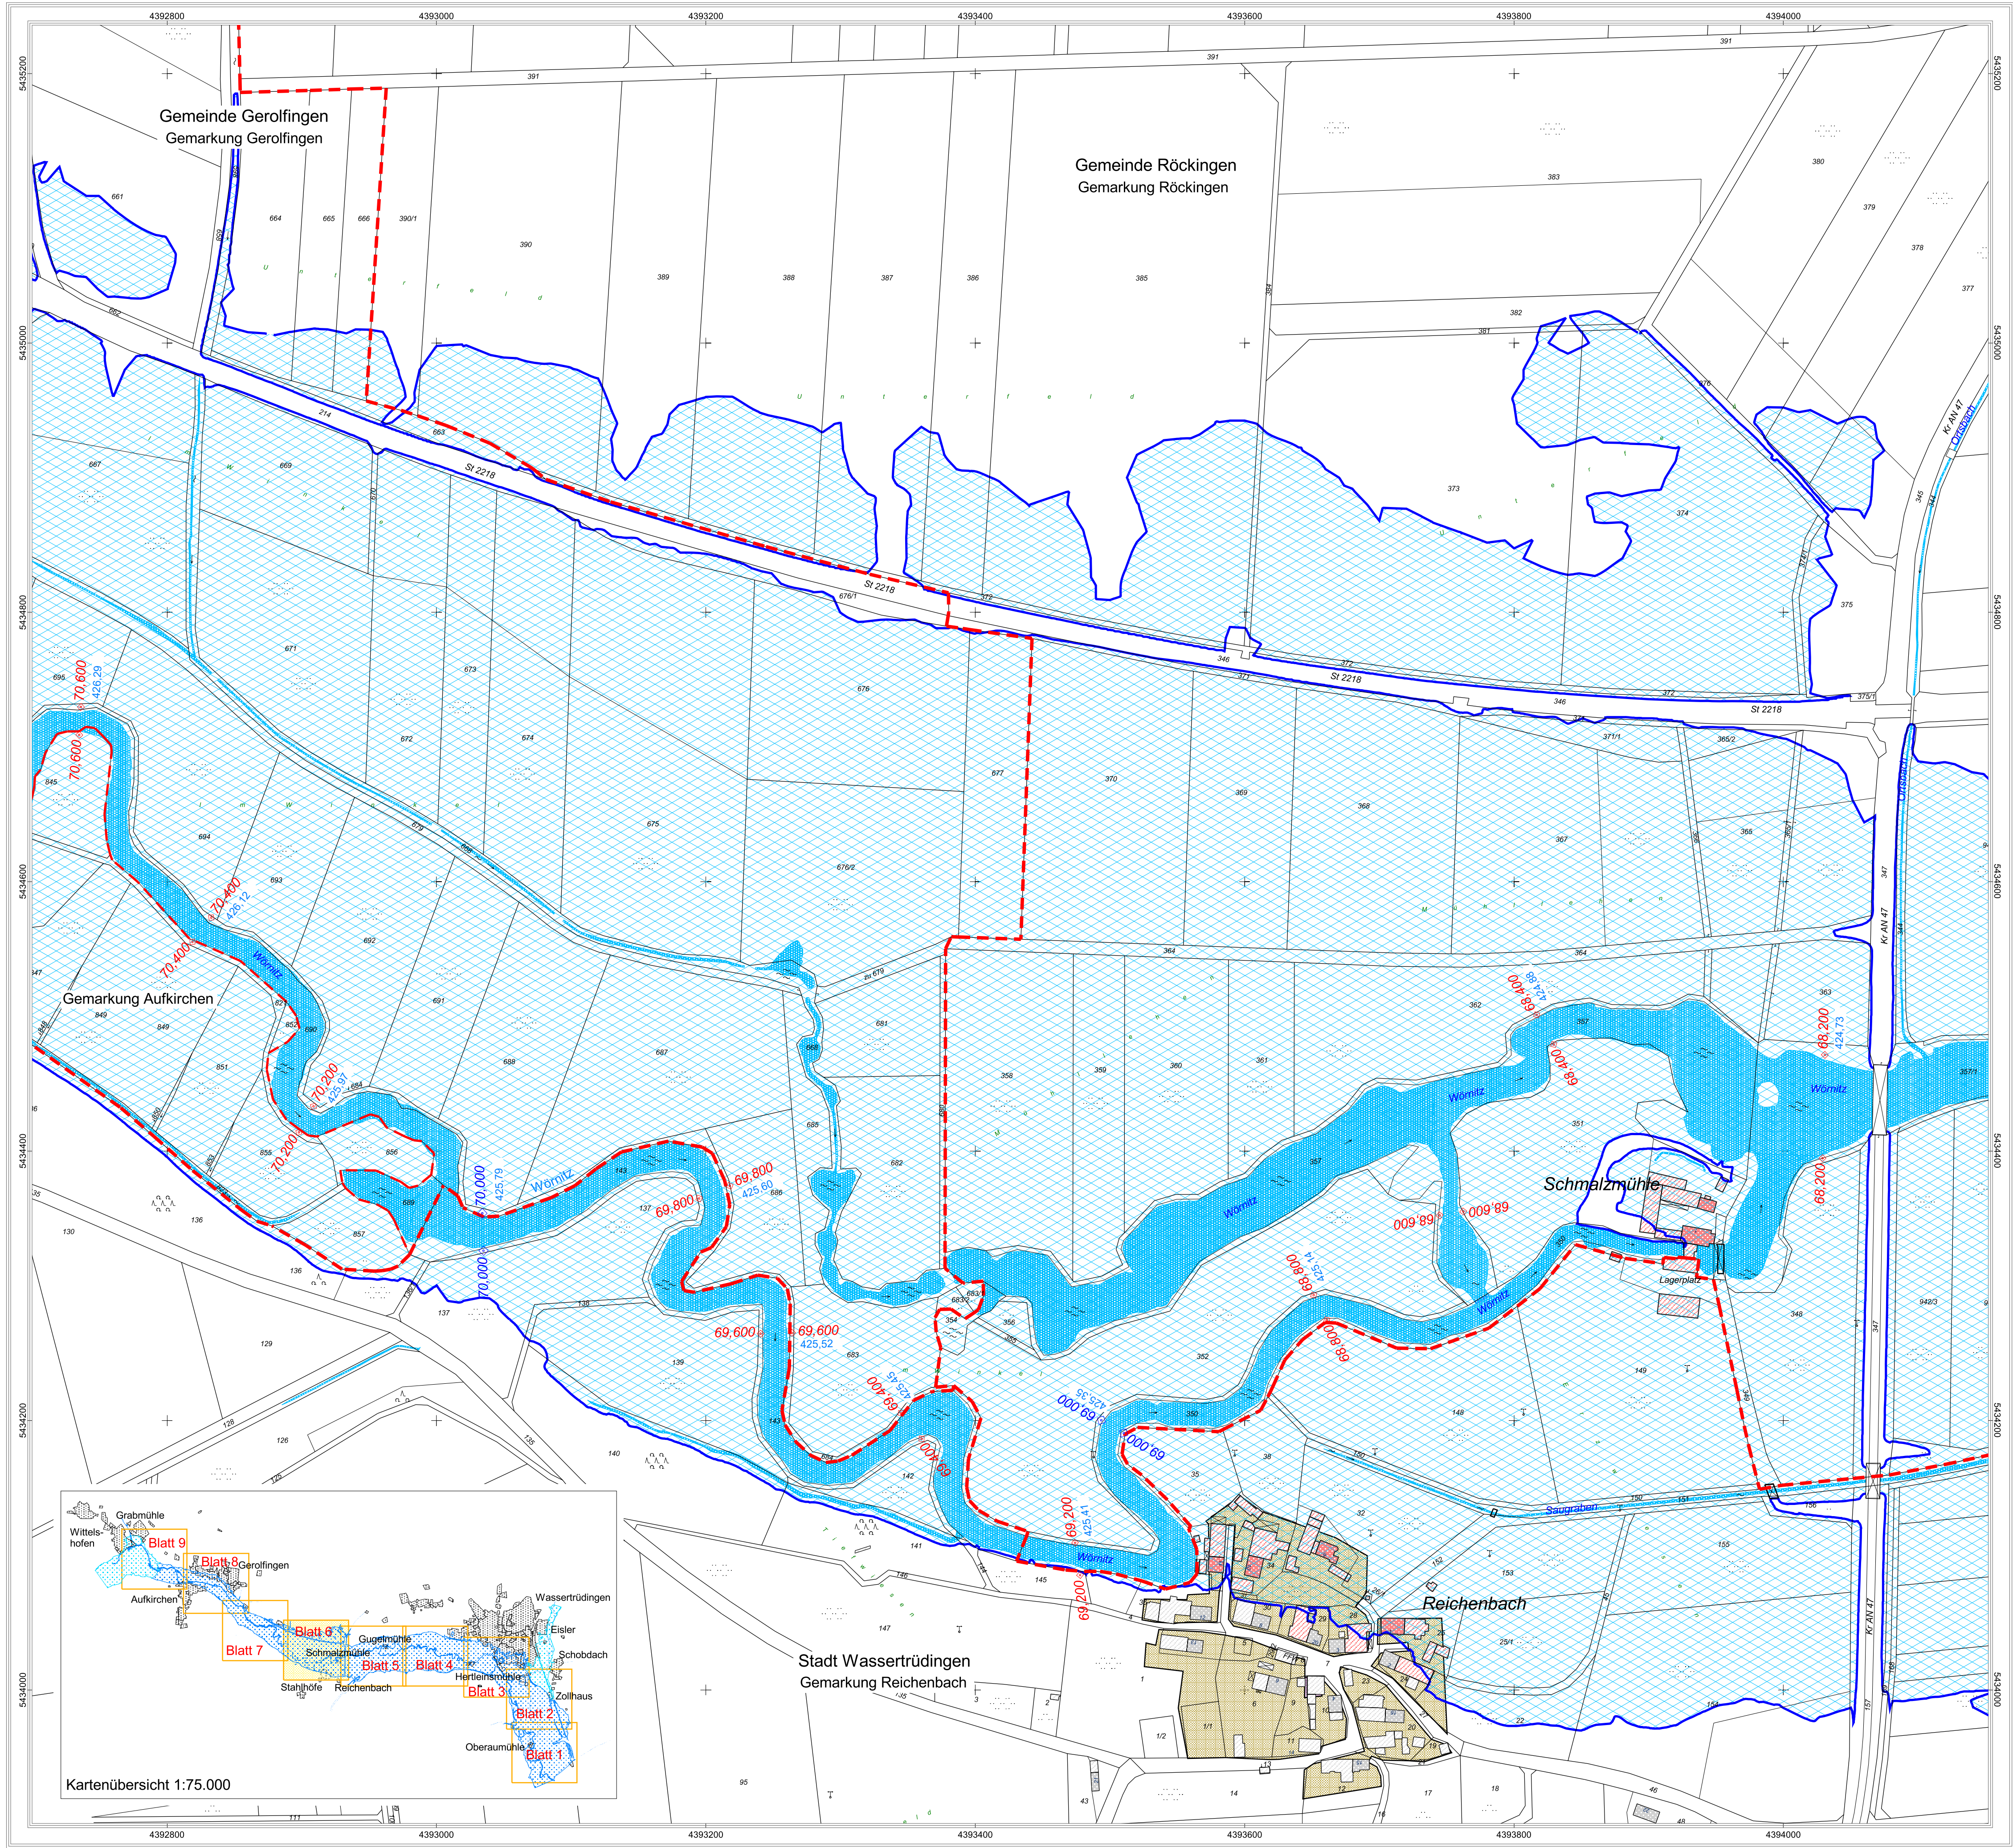

Legende Überschwemmungsgebiet

- Festgesetztes Überschwemmungsgebiet der Wörnitz
- 60,600 Flussskilometer
- 421,17 Wasserspiegelhöhe bei HQ 100 (m ü. NN)
- Fließgewässer
- Stillgewässer
- betroffene Hauptgebäude
- betroffene Nebengebäude
- Hauptgebäude
- Nebengebäude
- Flurstücksgrenze
- Gemarkungsgrenze
- Gemarkungs- und Gemeindegrenze

Bauleitplanung (nachrichtlich: lt. Angaben der Reg. v. Mfr.)

Legende Bauleitplanung

- Flächennutzungsplan
- Art der baulichen Nutzung
- | | |
|------------------------|------------------------|
| Wohnbauflächen | Wohnbauflächen |
| Gemischte Bauflächen | Gemischte Bauflächen |
| Gewerbliche Bauflächen | Gewerbliche Bauflächen |
| Sonderbauflächen | Sonderbauflächen |
- Einrichtungen und Anlagen zur Versorgung mit Gütern und Dienstleistungen des öffentlichen und privaten Bereichs, Flächen für den Gemeinbedarf, Flächen für Sport- und Spielanlagen
- Flächen für Gemeinbedarf
- Flächen für Versorgungsanlagen, für die Abfallentsorgung und Abwasserbeseitigung sowie für Ablagerungen
- Flächen für Versorgungsanlagen, für die Abfallentsorgung und Abwasserbeseitigung sowie für Ablagerungen
- Abwasser
- Grünflächen
- Grünflächen
- Grünflächen
- Sonstige Planzeichen
- Grenze des baulichen Geltungsbereiches des B-Planes





Landratsamt Ansbach
Bestandteil zur Verordnung
des Landratsamtes Ansbach
über das Überschwemmungsgebiet der Wörnitz,
Gew. I. Ordnung, von Fluss-km 59,520 bis 74,800,
im Gemeindegebiet
Stadt Wassertrüdingen, Röckingen und
Gerolfingen,
Landkreis Ansbach

vom
Landratsamt Ansbach
Ansbach,

Dr. Jürgen Ludwig
Landrat

Gewässer I. Ordnung
Wörnitz
Festsetzung des Überschwemmungsgebietes

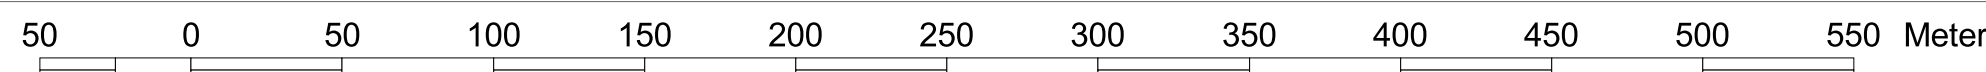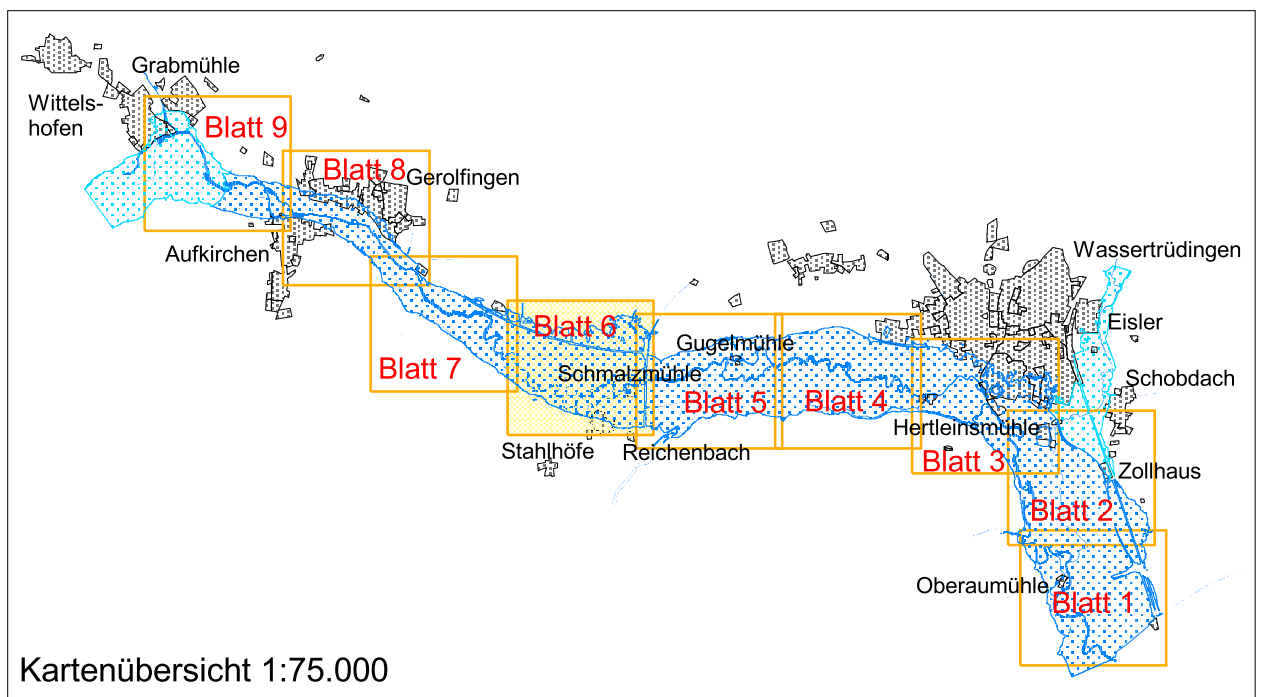

Daten der Bauleitplanung herausgegeben von der Regierung v. Mittelfranken mit Stand vom April 2013
Nachdruck oder Vervielfältigung, auch auszugsweise, nur mit Genehmigung des Herausgebers

Vorhaben:	Wörnitz, Gewässer I. Ordnung Festsetzung des Überschwemmungsgebietes	Anlage:	3
Vorhabensträger:	Landkreis: Wasserwirtschaftsamt Ansbach Gemeinde: Stadt Wassertrüdingen, Röckingen und Gerolfingen Gemarkung: Reichenbach, Röckingen, Gerolfingen und Aufkirchen	Plan-Nr.:	6
Maßstab:	1:2500	Ausgabe vom	
	Lageplan Überschwemmungsgebiet Flussskilometer 68,200 bis 70,600	Ersatz für	
		Ursprung	
Wasserwirtschaftsamt Ansbach		Datum, Name	
Entwurfsverfasser		entw.	Dez. 2020, Böhmernann
		gez.	Dez. 2020, Böhmernann
Datum		gepr.	Dez. 2020, Job
	Keller, Ltd. BD		