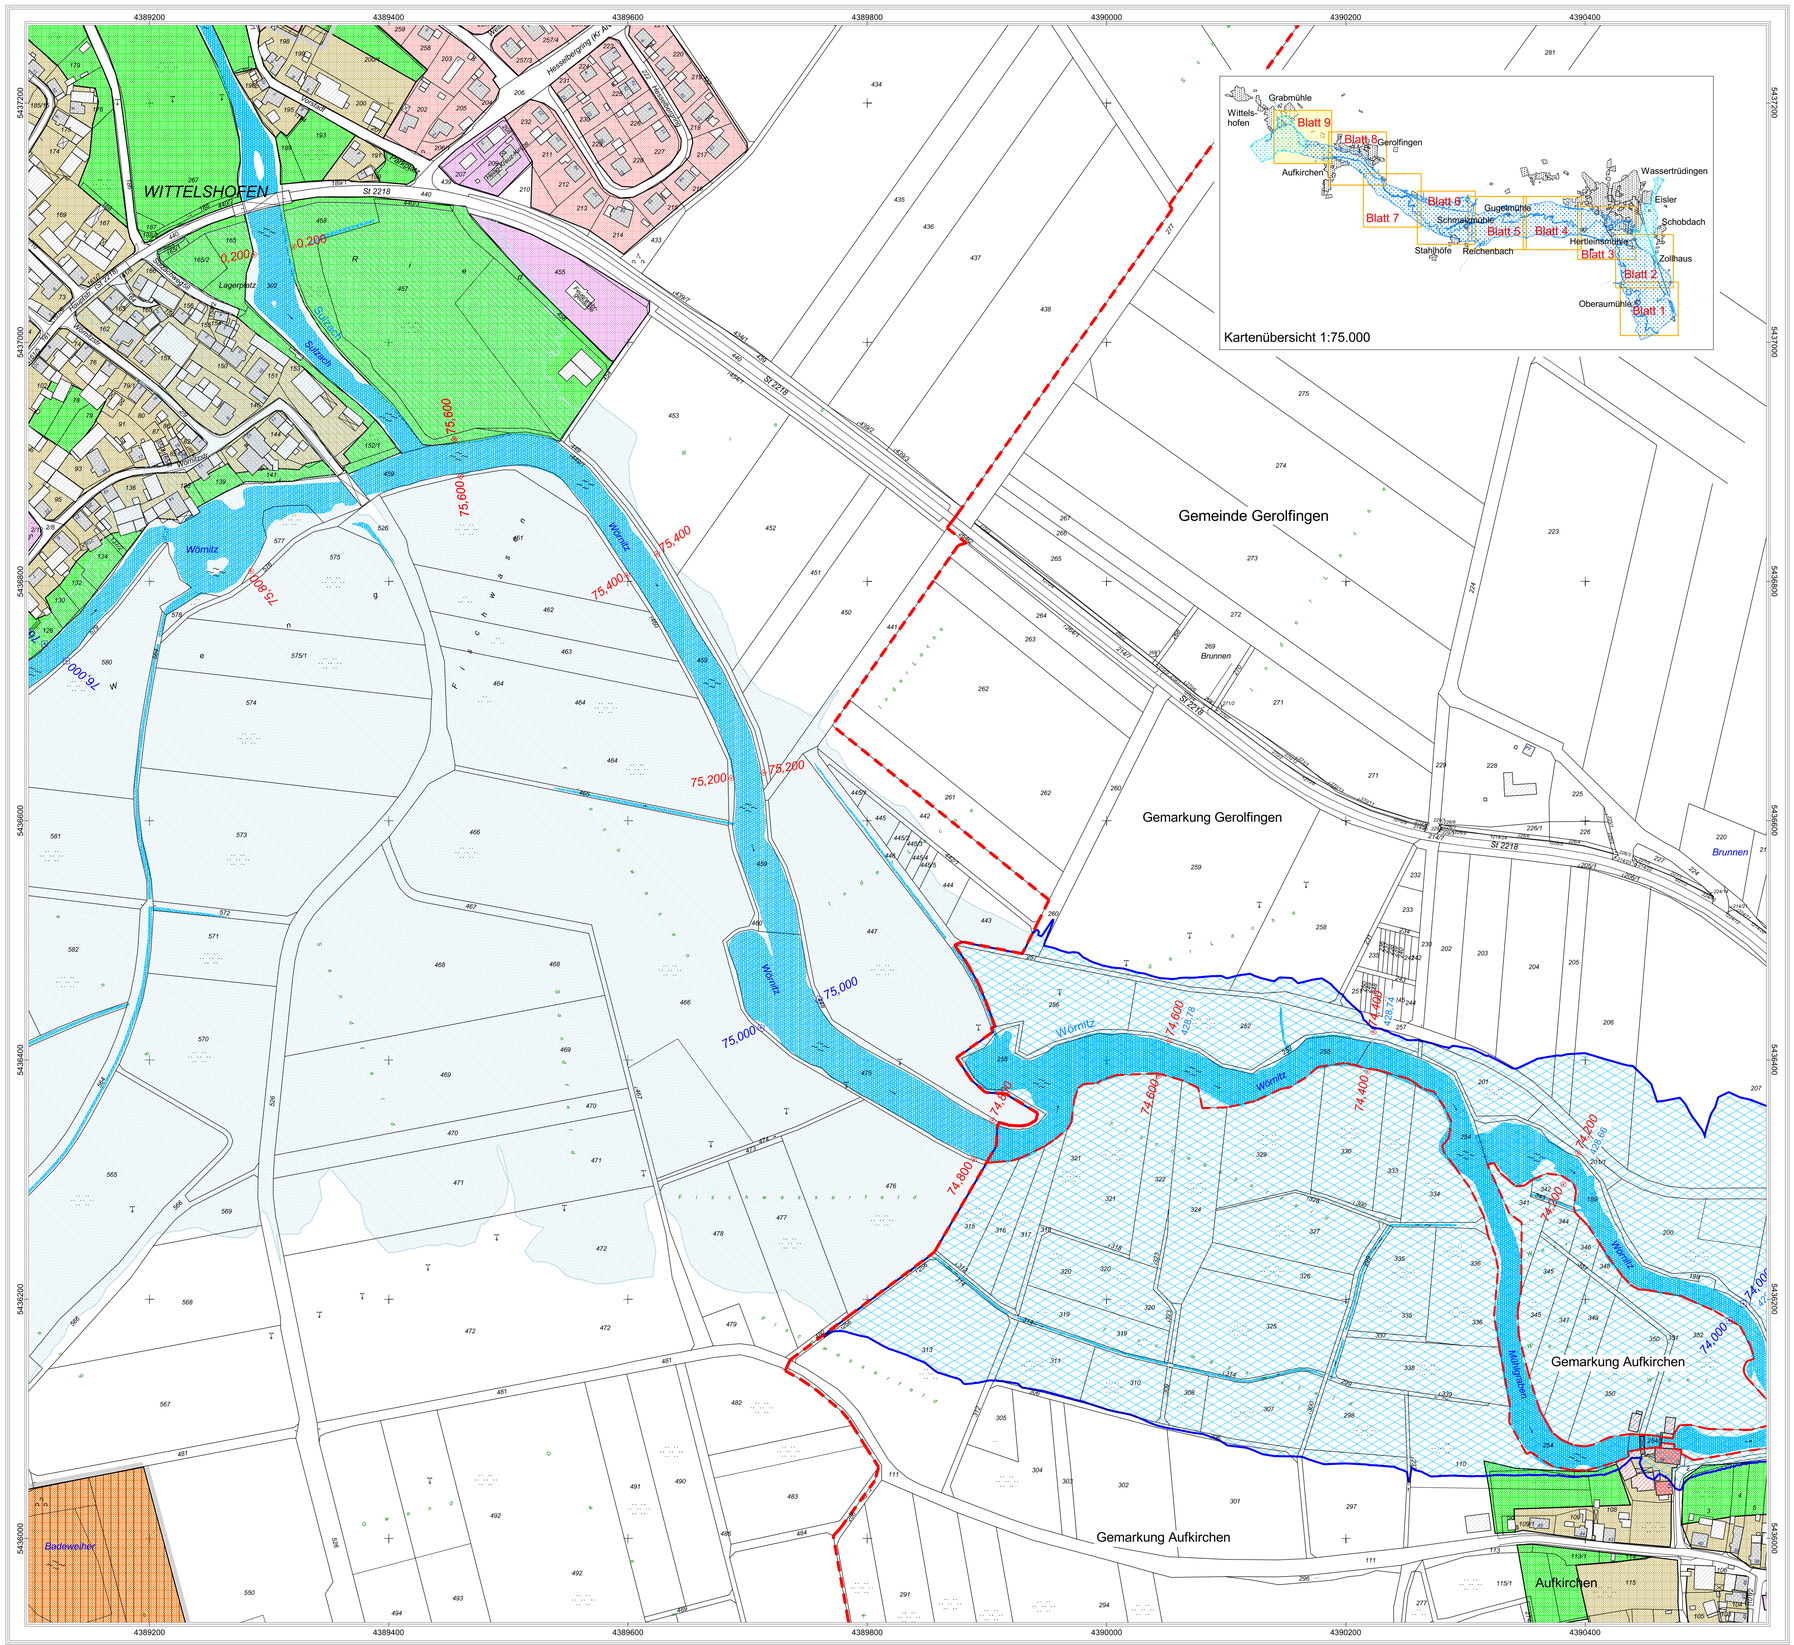

Daten der Bauleitplanung herausgegeben von der Regierung v. Mittelfranken mit Stand vom April 2013
Nachdruck oder Vervielfältigung, auch auszugsweise, nur mit Genehmigung des Herausgebers

Legende Überschwemmungsgebiet

- *Festgesetztes Überschwemmungsgebiet der Wörnitz*
- ◇ 60,600 Flusskilometer
- 421,17 Wasserspiegelhöhe bei HQ 100 (m ü. NN)
- *Fließgewässer*
- *Stillgewässer*
- *Überschwemmungsgebiet der Wörnitz*
- betroffene Hauptgebäude
- betroffene Nebengebäude
- Hauptgebäude
- Nebengebäude
- Flurstücksgrenze
- Gemarkungsgrenze
- Gemarkungs- und Gemeindegrenze

N

Bauleitplanung (nachrichtlich: lt. Angaben der Reg. v. Mfr.)

Legende Bauleitplanung

Flächennutzungsplan

Art der baulichen Nutzung

- W Wohnbauflächen
- M Gemischte Bauflächen
- G Gewerbliche Bauflächen
- S Sonderbauflächen

Qualifizierter Bebauungsplan

- W Wohnbauflächen
- M Gemischte Bauflächen
- G Gewerbliche Bauflächen
- S Sonderbauflächen

Einrichtungen und Anlagen zur Versorgung mit Gütern und Dienstleistungen des öffentlichen und privaten Bereichs, Flächen für den Gemeinbedarf, Flächen für Sport- und Spielanlagen

- Flächen für Gemeinbedarf

Flächen für Versorgungsanlagen, für die Abfallentsorgung und Abwasserbeseitigung sowie für Ablagerungen

- Flächen für Versorgungsanlagen, für die Abfallentsorgung und Abwasserbeseitigung sowie für Ablagerungen
- Abwasser

- Grünflächen

Grünflächen

Sonstige Planzeichen

- Grenze des baulichen Geltungsbereiches des B-Planes

Landratsamt Ansbach

Bestandteil zur Verordnung
des Landratsamtes Ansbach
über das Überschwemmungsgebiet der Wörnitz,
Gew. I. Ordnung, von Fluss-km 59,520 bis 74,800,
im Gemeindegebiet
Stadt Wassertrüdingen, Röckingen und
Gerolfingen,
Landkreis Ansbach

vom

Landratsamt Ansbach

Ansbach,

Dr. Jürgen Ludwig
Landrat

Gewässer I. Ordnung

Wörnitz

Festsetzung des Überschwemmungsgebietes

Vorhaben:	Wörnitz, Gewässer I. Ordnung Festsetzung des Überschwemmungsgebietes	Anlage:	3
Vorhabensträger:	Wasserwirtschaftsamt Ansbach		
Landkreis:	Ansbach	Plan-Nr.:	9
Gemeinde:	Gerolfingen		
Gemarkung:	Gerolfingen und Aufkirchen		
Maßstab: 1:2500	Lageplan Überschwemmungsgebiet Flusskilometer 74,000 bis 74,800	Ausgabe vom	
		Ersatz für	
		Ursprung	
Wasserwirtschaftsamt Ansbach			Datum, Name
Entwurfsverfasser		entw.	Dez. 2020, Böhnemann
		gez.	Dez. 2020, Böhnemann
Datum	Keller, Ltd. BD	gepr.	Dez. 2020, Job